


■ LE PLAN DE NOS INSTALLATIONS

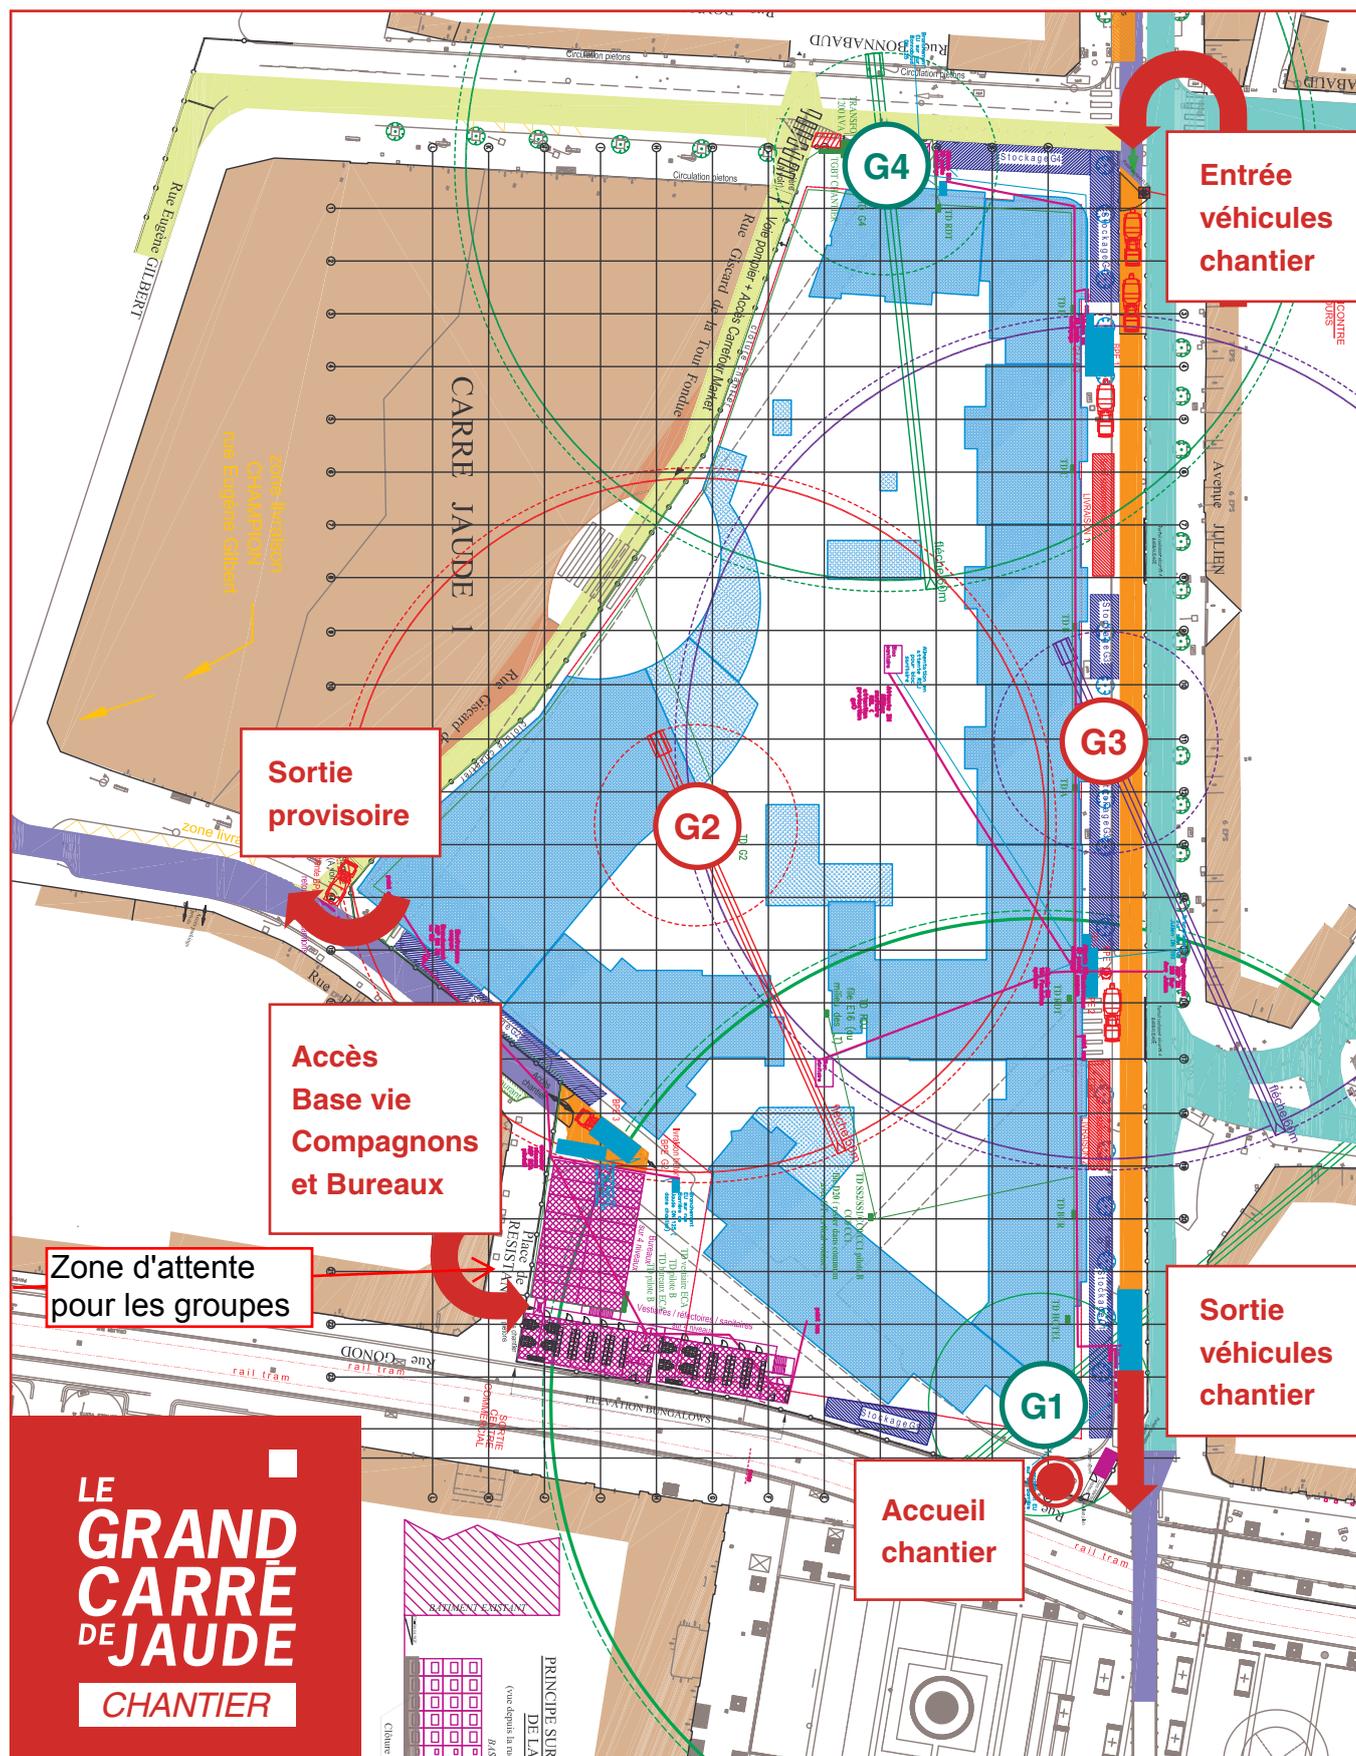

GRUE 1 / hauteur sous crochet = 54 m
longueur de flèche = 60 m
GRUE 2 / hauteur sous crochet = 50 m
longueur de flèche = 55 m

GRUE 3 / hauteur sous crochet = 64 m
longueur de flèche = 55 m
GRUE 4 / hauteur sous crochet = 56 m
longueur de flèche = 70 m